

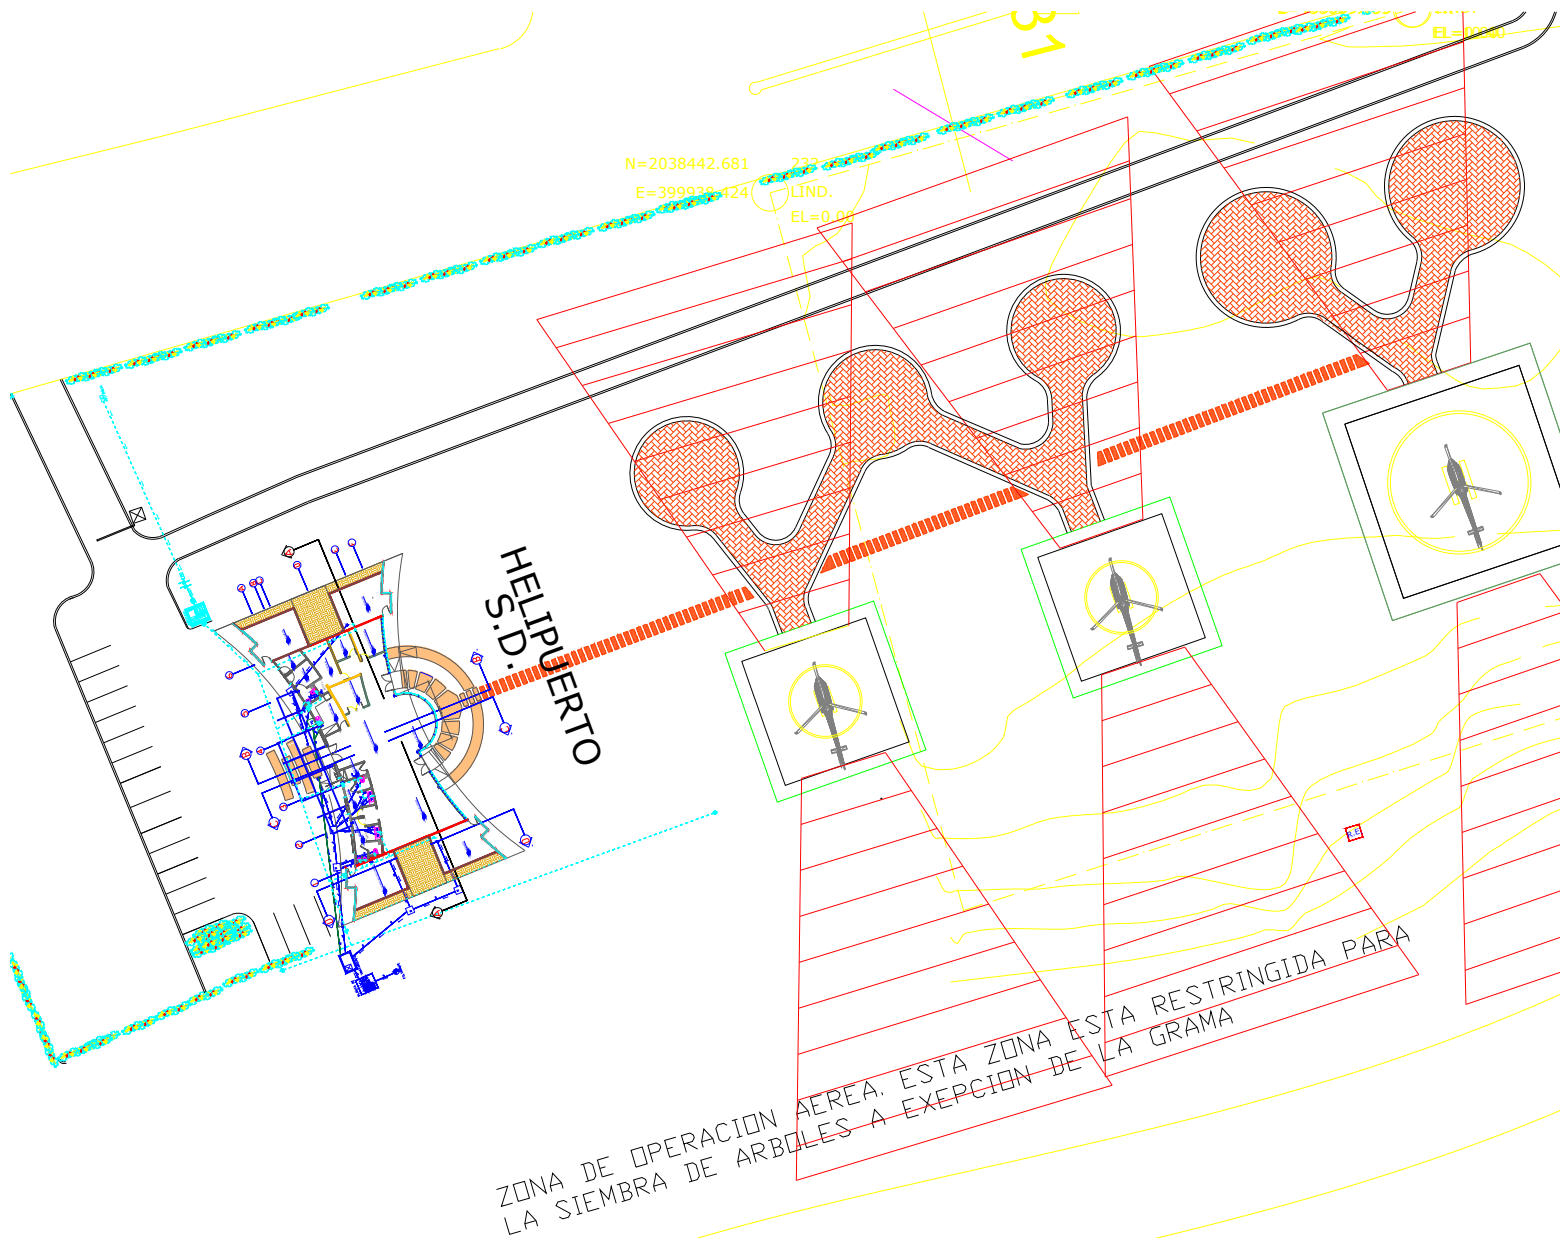


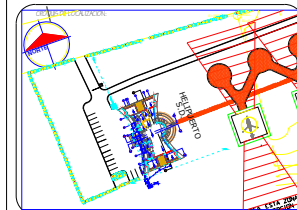


SANITARIA PLAN MAESTRO

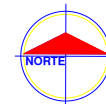

PROYECTO: NUEVO EDIFICIO HELIPUERTO DE SANTO DOMINGO	TÍTULO:
PROYECTADO: DEPARTAMENTO AEROPORTUARIO	DTA-00
DISEÑADO: GEORGE WASHINGTON	
LOCALIDAD: SANTO DOMINGO	
PLANO: PLAN MAESTRO	
PROYECTO: HELIPUERTO DE SANTO DOMINGO	
ESCALA: 1:1000	FECHA: OCTUBRE 2016
FECHA:	


FIRMAS Y SELLOS
DISEÑO:
DISEÑO ESTRUCTURAL:
COORDINACION DE PROYECTO:
SUPERVISOR:
DIBUJO ARQUITECTONICO:

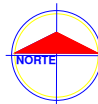

SIMBOLOGIA



Departamento
Aeroportuario
República Dominicana

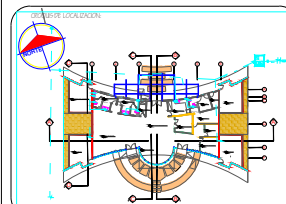

PROYECTO: NUEVO EDIFICIO HELIPUERTO DE SANTO DOMINGO
PROYECTANTE: DEPARTAMENTO AEROPORTUARIO
DIRECCION: GEORGE WASHINGTON
LOCALIDAD: SANTO DOMINGO

TÍTULO: DTA-00

PLANO: PLANTA SANITARIA AGUA POTABLE


PROYECTO: HELIPUERTO DE SANTO DOMINGO

ESCALA: 1:500 ACOTACION: METROS FECHA: OCTUBRE 2016

OTROS:

FIRMAS Y SELLOS

DISEÑO: ARQ. CRISTHERN H. BRICEÑO
DISEÑO ESTRUCTURAL:
DIVISION DE PROYECTO: ARQ. JOSE ADRIANO DURAN CAPELLAN
SUPERVISION:
DIBUJO ARQUITECTONICO: ARQ. JOSE ADRIANO DURAN CAPELLAN

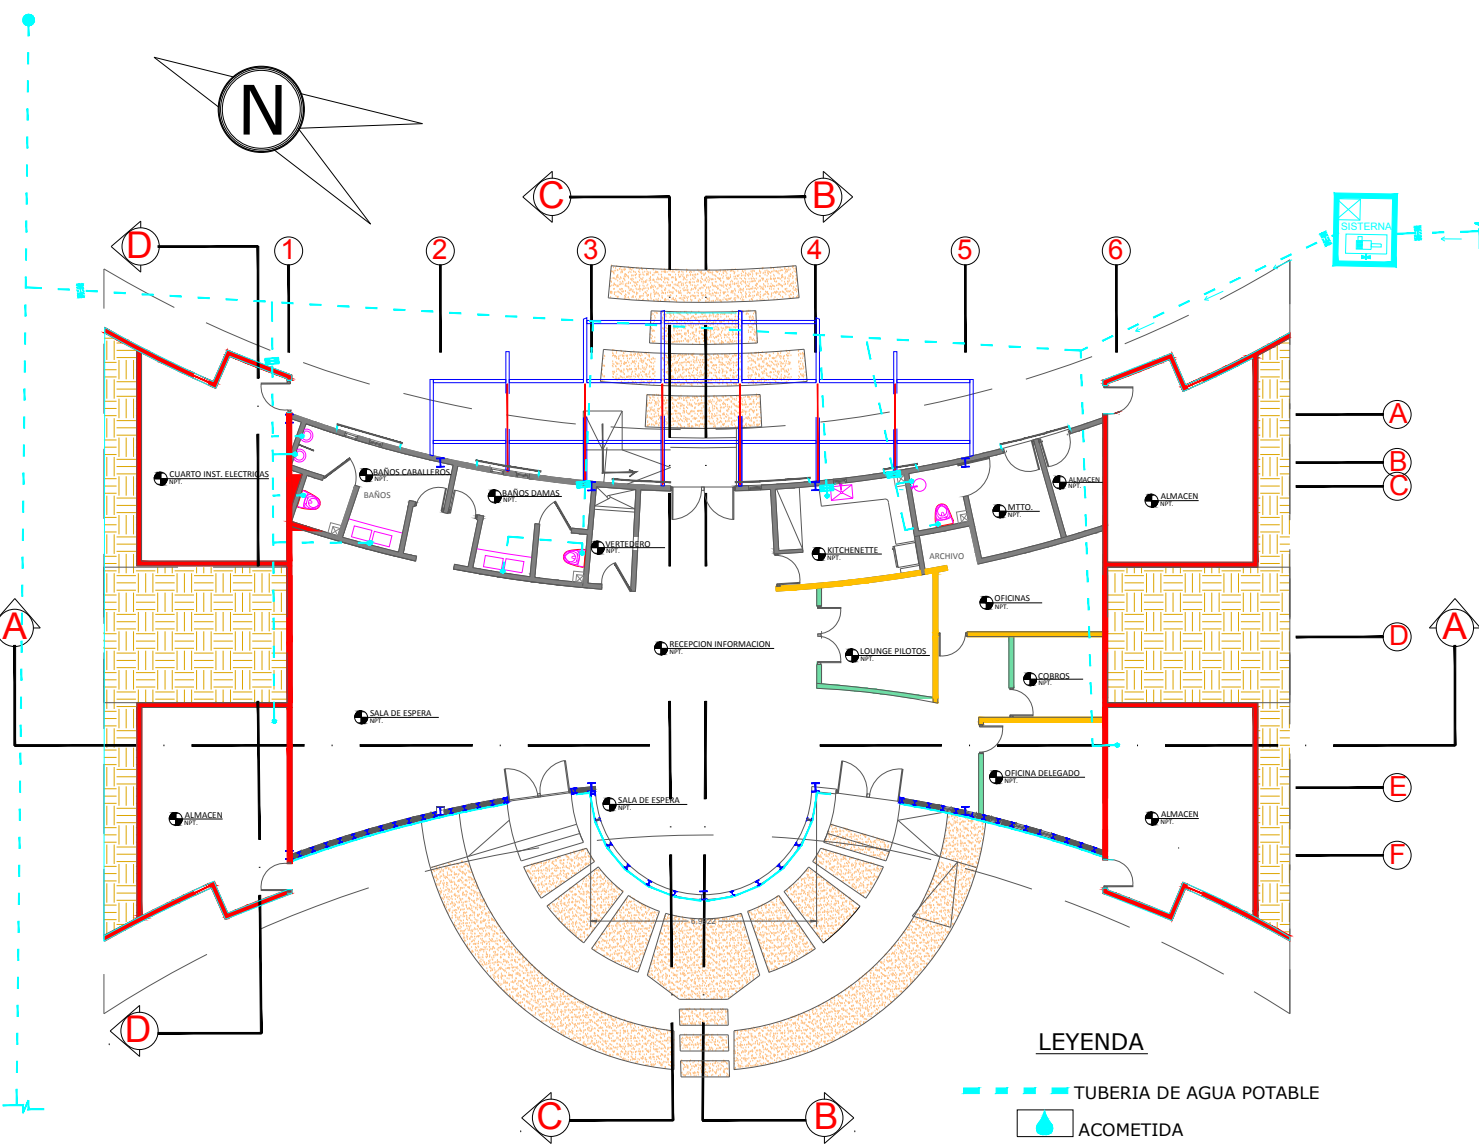


LEYENDA

- TUBERIA DE AGUA POTABLE
- ACOMETIDA
- ✕ LLAVE DE PASO
- 📦 BOMBA

2
2


PLANTA SANITARIA AGUA POTABLE

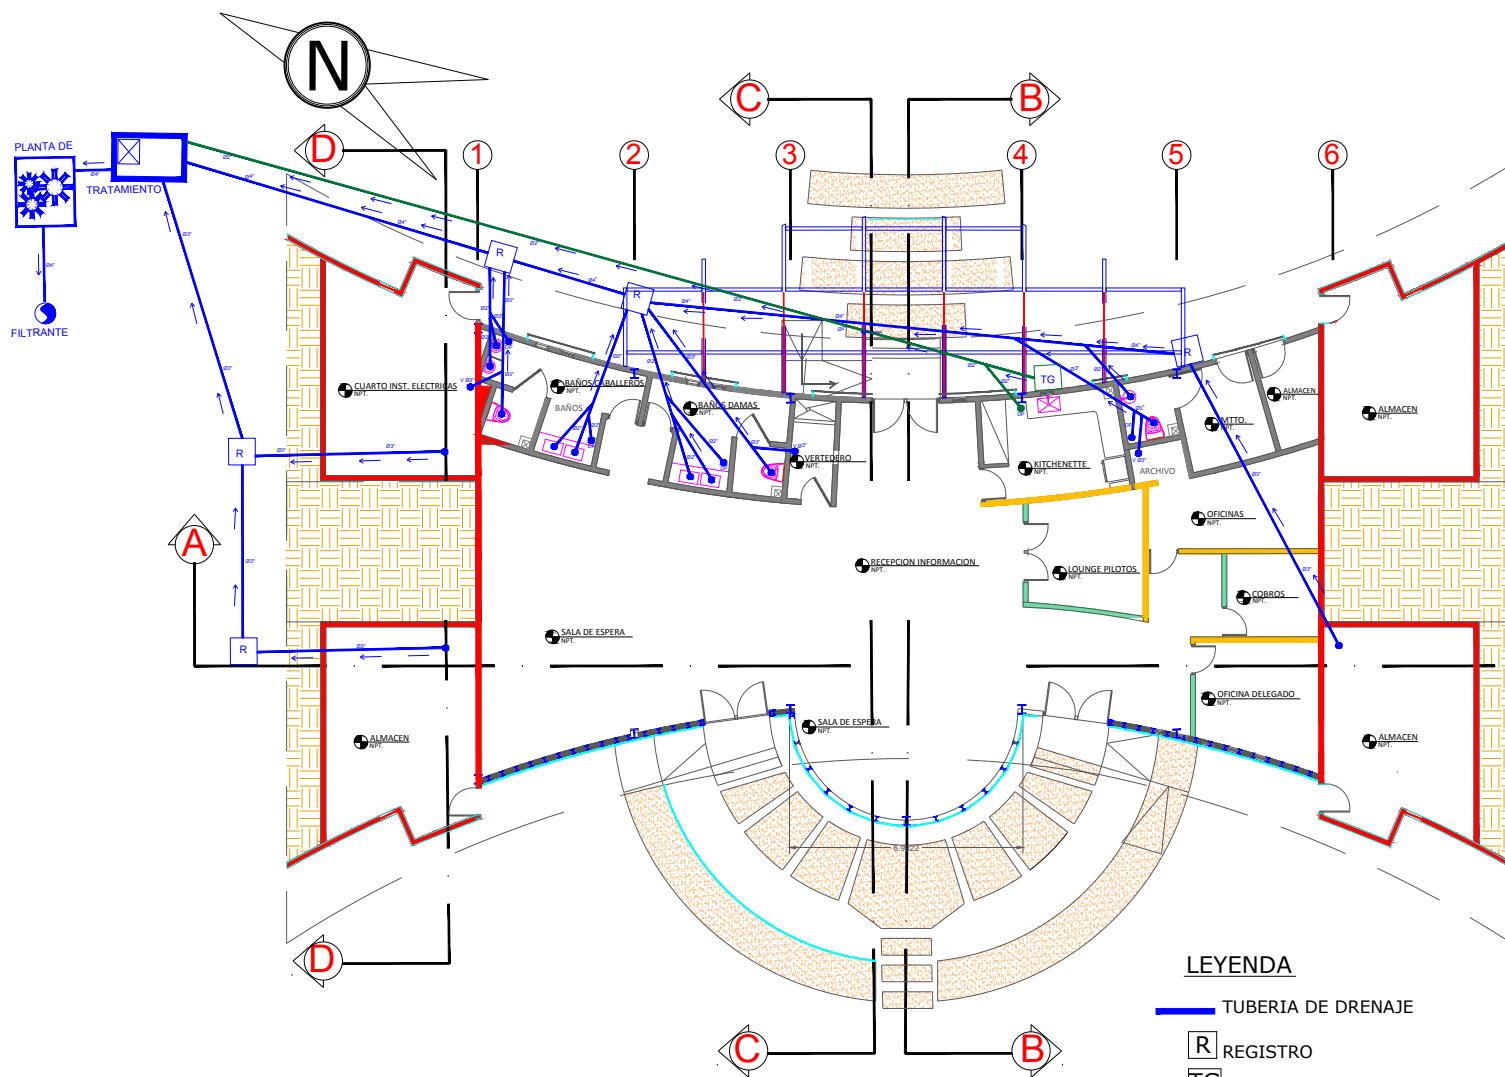

LEYENDA

- TUBERIA DE DRENAJE
- R REGISTRO
- TG TRAMPA DE GRASA
- T TAPON DE REGISTRO
- PLANTA TRATAMIENTO
- FILTRANTE


1 2 PLANTA SANITARIA DRENAJE

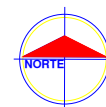



SIMBOLOGIA:



Departamento
Aeroportuario
República Dominicana

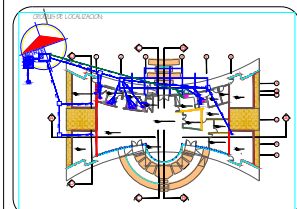

PROYECTO: NUEVO EDIFICIO HELIPUERTO DE SANTO DOMINGO	CLAVE: DTA-00
PROPIETARIO: DEPARTAMENTO AEROPORTUARIO	
DISEÑADO: GEORGE WASHINGTON	
LOCALIDAD: SANTO DOMINGO	
TÍTULO: PLANTA SANITARIA DRENAJE	
PROYECTO: HELIPUERTO DE SANTO DOMINGO	
ESCALA: 1:100	FECHA: OCTUBRE 2016
DISEÑADO: ARO. CRISTHER H. BROBERG	
DISEÑO ESTRUCTURAL:	
DIVISION DE PROYECTO: ARO. JOSE ADRIANO DURAN CAPELLAN	
SUPERVISION:	
DISEÑO ARQUITECTONICO: ARO. JOSE ADRIANO DURAN CAPELLAN	

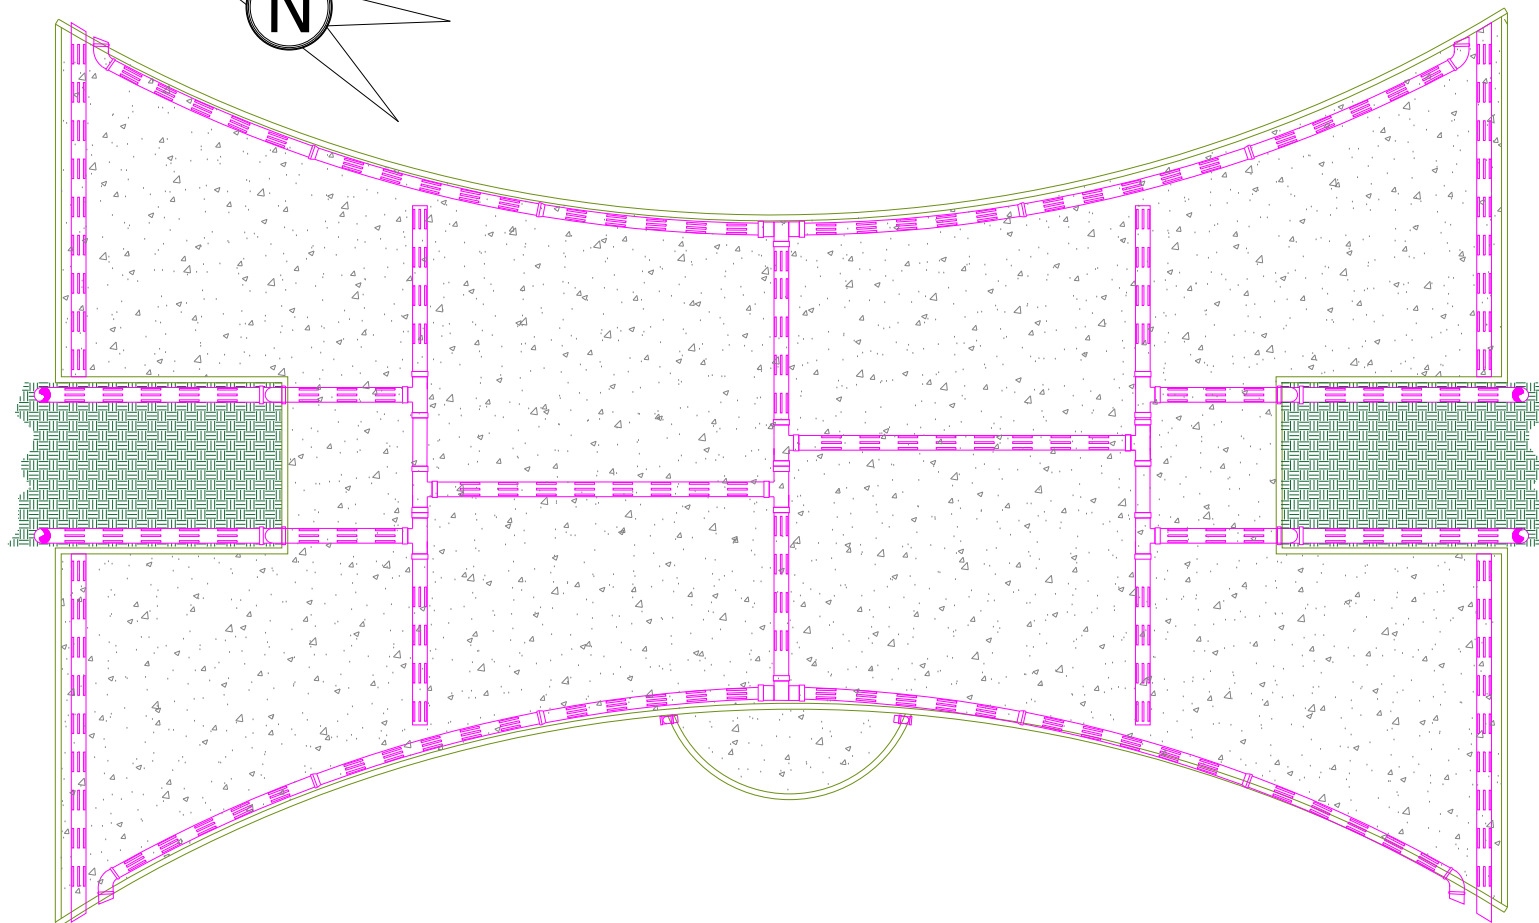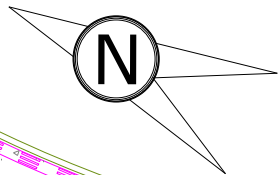


LEYENDA

-  MURO ANTE PECHO 0.20
-  TUBERIA DRENAJE PERFORADAS
-  HORMIGON SOBRE METALDECK
-  RELLENO DE TIERRA

1/1

PLANTA DRENAJES DE TECHO

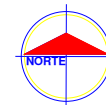


SIMBOLOGIA:



Departamento
Aeroportuario
República Dominicana

PROYECTO EDUCACIONAL

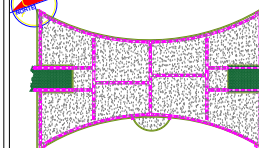

PROYECTO: NUEVO EDIFICIO HELIPUERTO DE SANTO DOMINGO
PROYECTANTE: DEPARTAMENTO AEROPORTUARIO
DIRECCION: GEORGE WASHINGTON
LOCALIDAD: SANTO DOMINGO

OTRA:

DTA-02

LABOR: PLANTA DRENAJE TECHO

PROYECTO: HELIPUERTO DE SANTO DOMINGO


OTRA:

ESCALA: 1:1000
PROYECTADO: METRO
FECHA: OCTUBRE 2018


OTRO:

FIRMAS Y SELLOS

DISEÑO: ARQ. CRISTIAN H. BROBERG
DISEÑO ESTRUCTURAL:
DIVISION DE PROYECTO: ARQ. JOSE ADRIANO DURAN CAPELLAN
SUPERVISION:
DIBUJO ARQUITECTONICO: ARQ. JOSE ADRIANO DURAN CAPELLAN

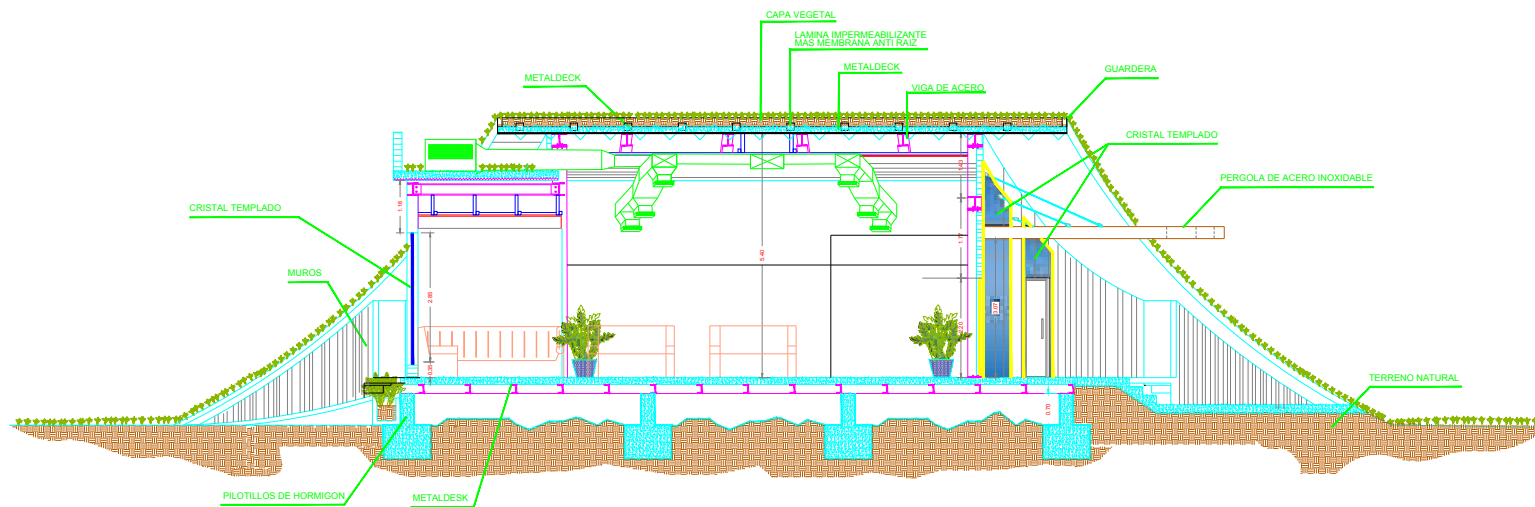


SECCION C-C

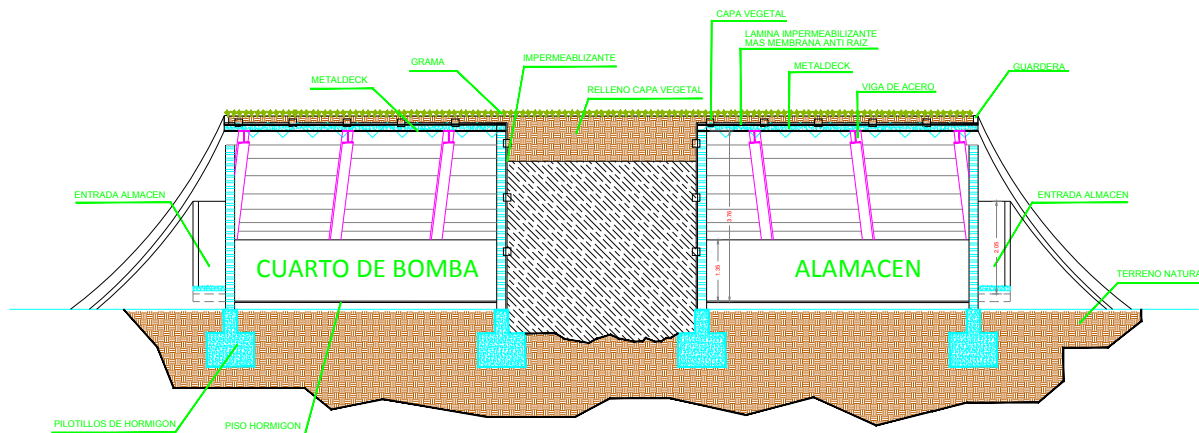

SECCION D-D

SECCIONES

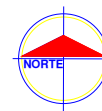


SIMBOLOGIA:



Departamento
Aeroportuario
República Dominicana

SECCION LOCUALDA

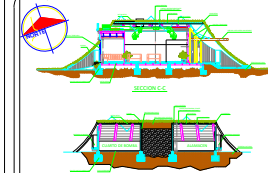

PROYECTO: NUEVO EDIFICIO HELIPUERTO DE SANTO DOMINGO
PROYECTANTE: DEPARTAMENTO AEROPORTUARIO
DISEÑO: GEORGE WASHINGTON
LOCALIDAD: SANTO DOMINGO

DTA-06

SECCIONES

HELIPUERTO DE SANTO DOMINGO

ESCALA: 1:100

FECHA: OCTUBRE 2016

DISEÑO

FIRMAS Y SELLOS


DISEÑO: ARQ. CHRISTIAN H. BROBERG

DISEÑO ESTRUCTURAL


DIVISION DE PROYECTO: ARQ. JOSE ADRIANO DURAN CAPELLAN

SUPERVISION


DIBUJO ARQUITECTONICO: ARQ. JOSE ADRIANO DURAN CAPELLAN

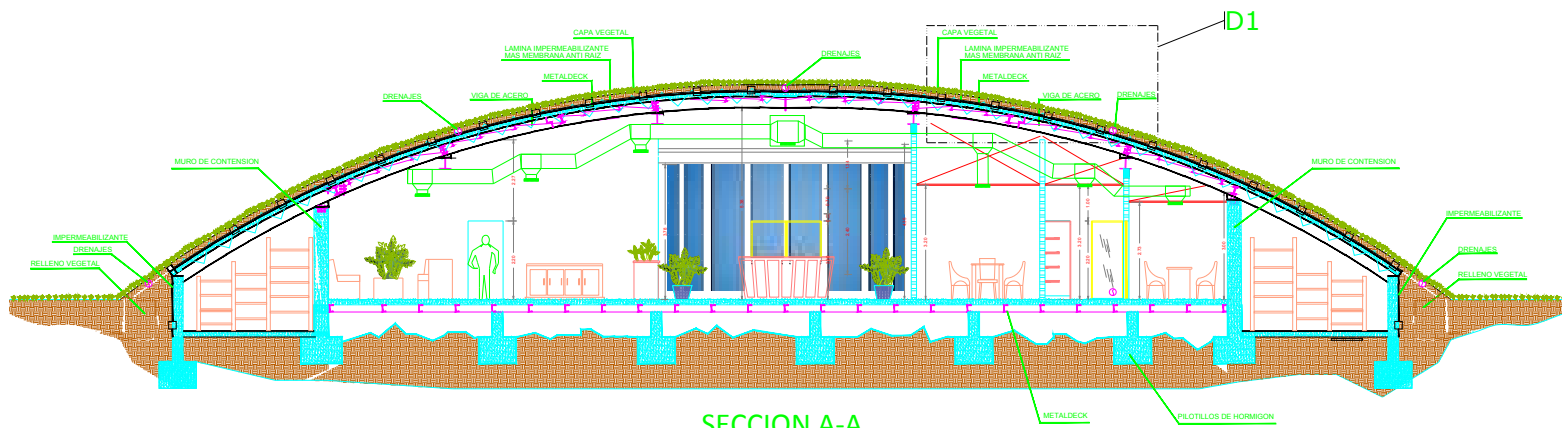

SECCION A-A


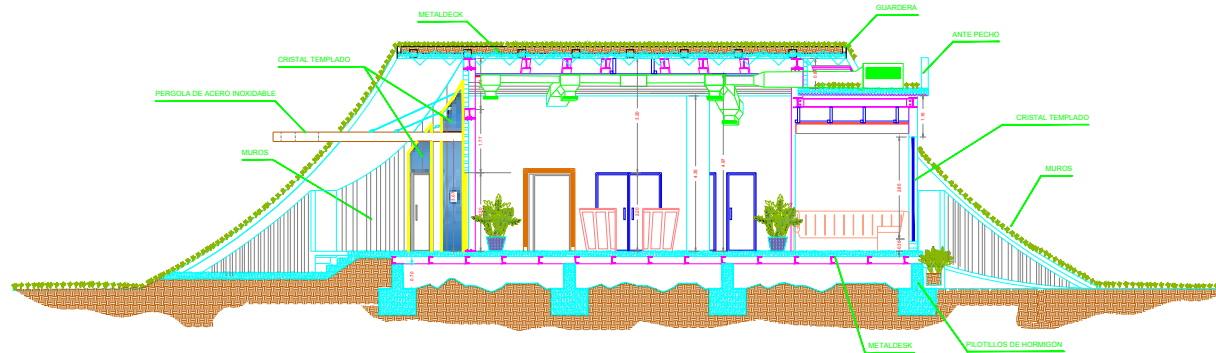


SECCION B-B

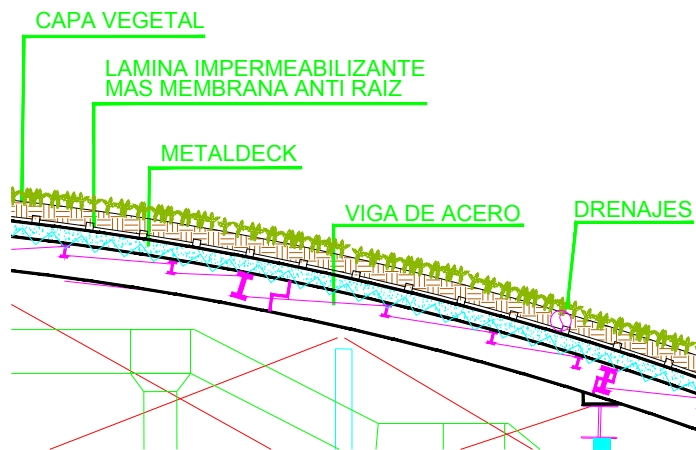

DETALLES D1

1
1 SECCIONES

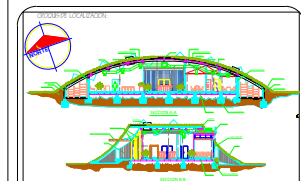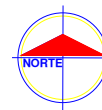

PROYECTO: NUEVO EDIFICIO HELIPUERTO DE SANTO DOMINGO
PROYECTANTE: DEPARTAMENTO AEROPORTUARIO
DISEÑADOR: GEORGE WASHINGTON
LOCALIDAD: SANTO DOMINGO

DTA-06


PLANO: SECCIONES

PROYECTO: HELIPUERTO DE SANTO DOMINGO


ESCALA: METROS
FECHA: OCTUBRE 2016

FIRMAS Y SELLOS

DISEÑO: ARO. CHRISTIAN H. BROBERG
DISEÑO ESTRUCTURAL:
DIVISION DE PROYECTO: ARO. JOSE ADRIANO DURAN CAPELLAN
SUPERVISION:
DEBILLO ARQUITECTONICO: ARO. JOSE ADRIANO DURAN CAPELLAN

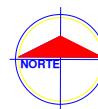

Departamento
Aeroportuario
República Dominicana

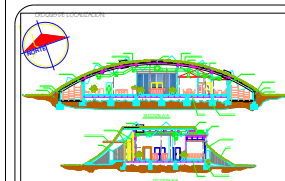

PROYECTO: NUEVO EDIFICIO HELIPUERTO DE SANTO DOMINGO
PROYECTANTE: DEPARTAMENTO AEROPORTUARIO
DISEÑADOR: GEORGE WASHINGTON
LOCALIDAD: SANTO DOMINGO

DTA-04

PLANO: ELEVACIONES LATERALES

PROYECTO: HELIPUERTO DE SANTO DOMINGO

ESCALA: 1:1000 ACOTACION: METROS FECHA: OCTUBRE 2016

USO:

FIRMAS Y SELLOS


DISEÑO: ARO. CHRISTERN H. BROBERG

DISEÑO ESTRUCTURAL


DIVISION DE PROYECTO: ARO. JOSE ADRIANO DURAN CAPELLAN

SUPERVISION

DIBUJO ARQUITECTONICO: ARO. JOSE ADRIANO DURAN CAPELLAN

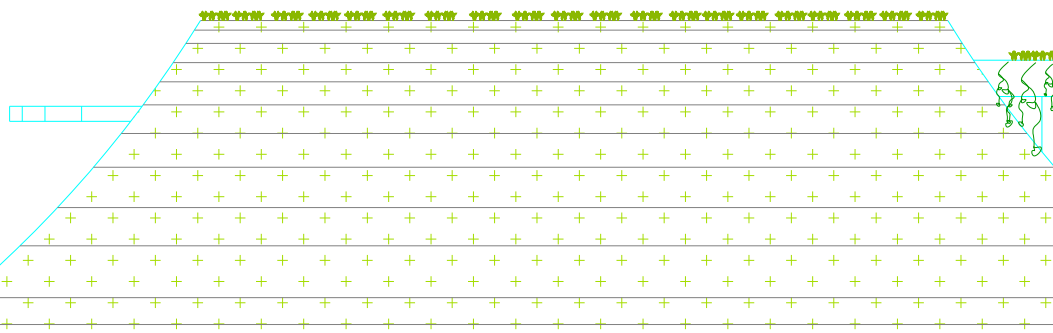


ELEVACION LATERAL DERECHO

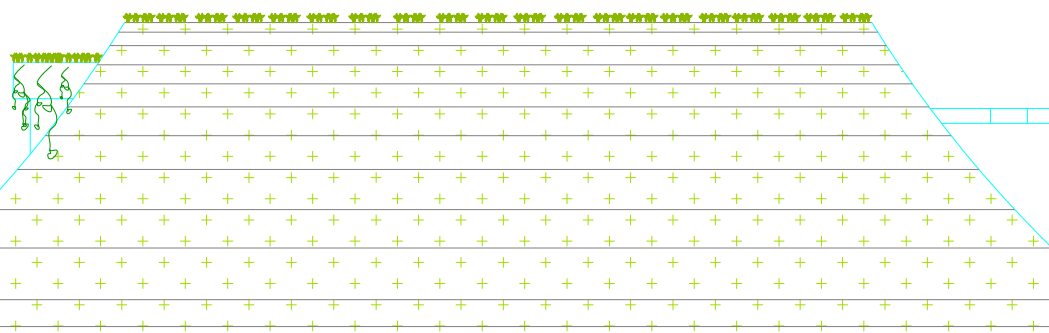


ELEVACION LATERAL IZQUIERDO

2
2


ELEVACIONES

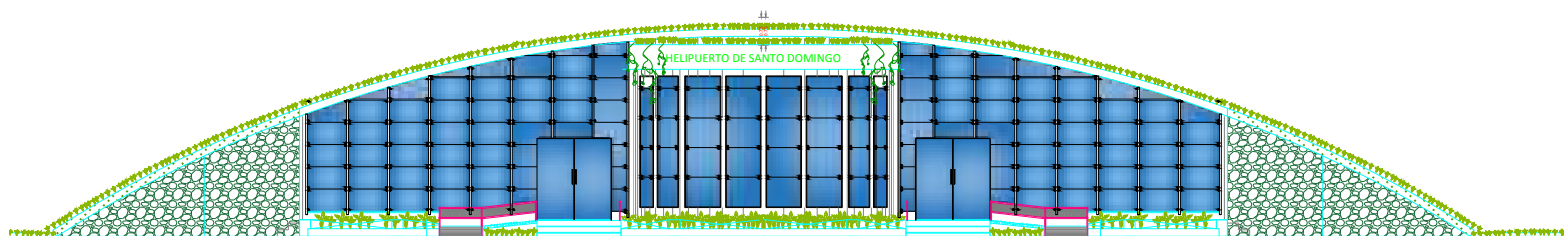

ELEVACION POSTERIOR

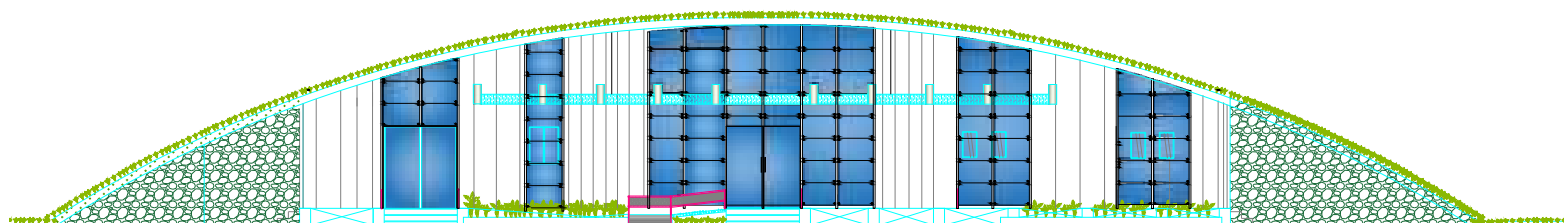

ELEVACION FRONTAL

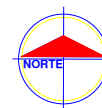


SIMBOLOGIA:



Departamento
Aeroportuario
República Dominicana

PROYECTO LOCALIZACION

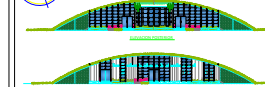

PROYECTO: NUEVO EDIFICIO HELIPUERTO DE SANTO DOMINGO
PROYECTANTE: DEPARTAMENTO AEROPORTUARIO
DISEÑADOR: GEORGE WASHINGTON
LOCALIDAD: SANTO DOMINGO

CLAVE:

DTA-03

PROYECTO: ELEVACIONES FRONTAL / POSTERIOR

PROYECTO: HELIPUERTO DE SANTO DOMINGO

ESCALA: 1:100
METROS
FECHA: OCTUBRE 2014

SERIE:

FIRMAS Y SELLOS


DISEÑO: ARQ. CHRISTERN H. BROBERG

DISEÑO ESTRUCTURAL:

DIVISION DE PROYECTO: ARQ. JOSE ADRIANO DURAN CAPELLAN

SUPERVISION:

DIBUJO ARQUITECTONICO: ARQ. JOSE ADRIANO DURAN CAPELLAN


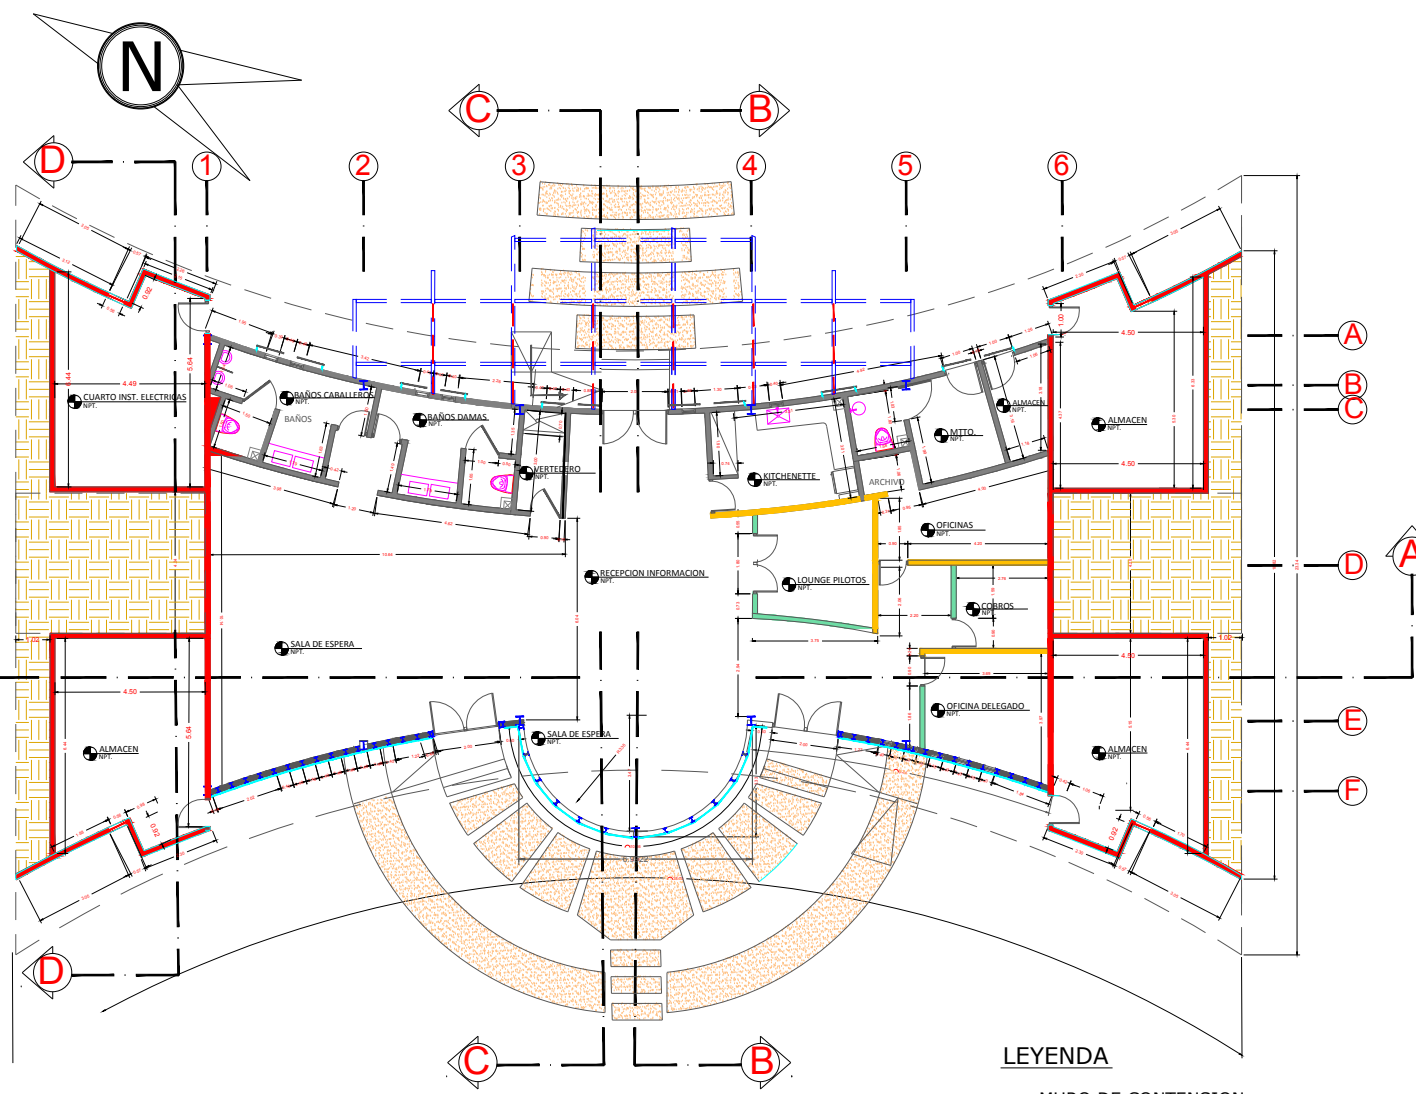


LEYENDA

- MURO DE CONTENSION
- MURO DE HORMIGON
- MURO DE SHEETROCK
- CRISTAL




1
1

PLANTA DIMENSIONADA

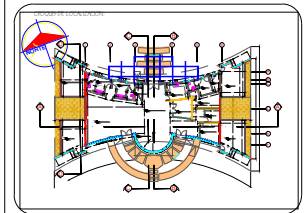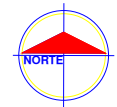

PROYECTO: NUEVO EDIFICIO HELIPUERTO DE SANTO DOMINGO	CÓDIGO: DTA-02
PROYECTANTE: DEPARTAMENTO AEROPORTUARIO	
DIRECCIÓN: GEORGE WASHINGTON	
LOCALIDAD: SANTO DOMINGO	
PLANO: PLANTA DIMENSIONADA	
PROYECTO: HELIPUERTO DE SANTO DOMINGO	
ESCALA: 1:500	FECHA: OCTUBRE 2016
UNIDAD: METROS	

FIRMAS Y SELLOS
DISEÑO: ARO. CRISTHER H. BROBERG
DISEÑO ESTRUCTURAL:
DIVISION DE PROYECTO: ARO. JOSE ADRIANO DURAN CAPELLAN
SUPERVISOR:
DIBUJO ARQUITECTONICO: ARO. JOSE ADRIANO DURAN CAPELLAN

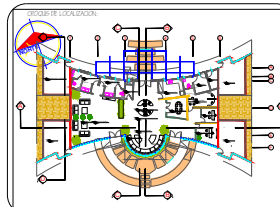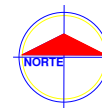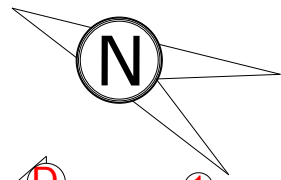

PROYECTO: NUEVO EDIFICIO HELIPUERTO DE SANTO DOMINGO
PROYECTADO: DEPARTAMENTO AEROPORTUARIO
DIRECCION: GEORGE WASHINGTON
LOCALIDAD: SANTO DOMINGO

DTA-01

PLANO: PLANTA ARQUITECTONICA

PROYECTO: HELIPUERTO DE SANTO DOMINGO

ESCALA: 1:500 METROS


FECHA: OCTUBRE 2016

FIRMAS Y SELLOS

DISEÑO: ARG. CRISTHERN H. SPOBENS
DISEÑO ESTRUCTURAL
DIVISION DE PROYECTO: ARG. JOSE ADRIANO DURAN CAPELLAN
SUPERVISION
DIBUJO ARQUITECTONICO: ARG. JOSE ADRIANO DURAN CAPELLAN


LEYENDA

- MURO DE CONTENSION
- MURO DE HORMIGON
- MURO DE SHEETROCK
- CRISTAL

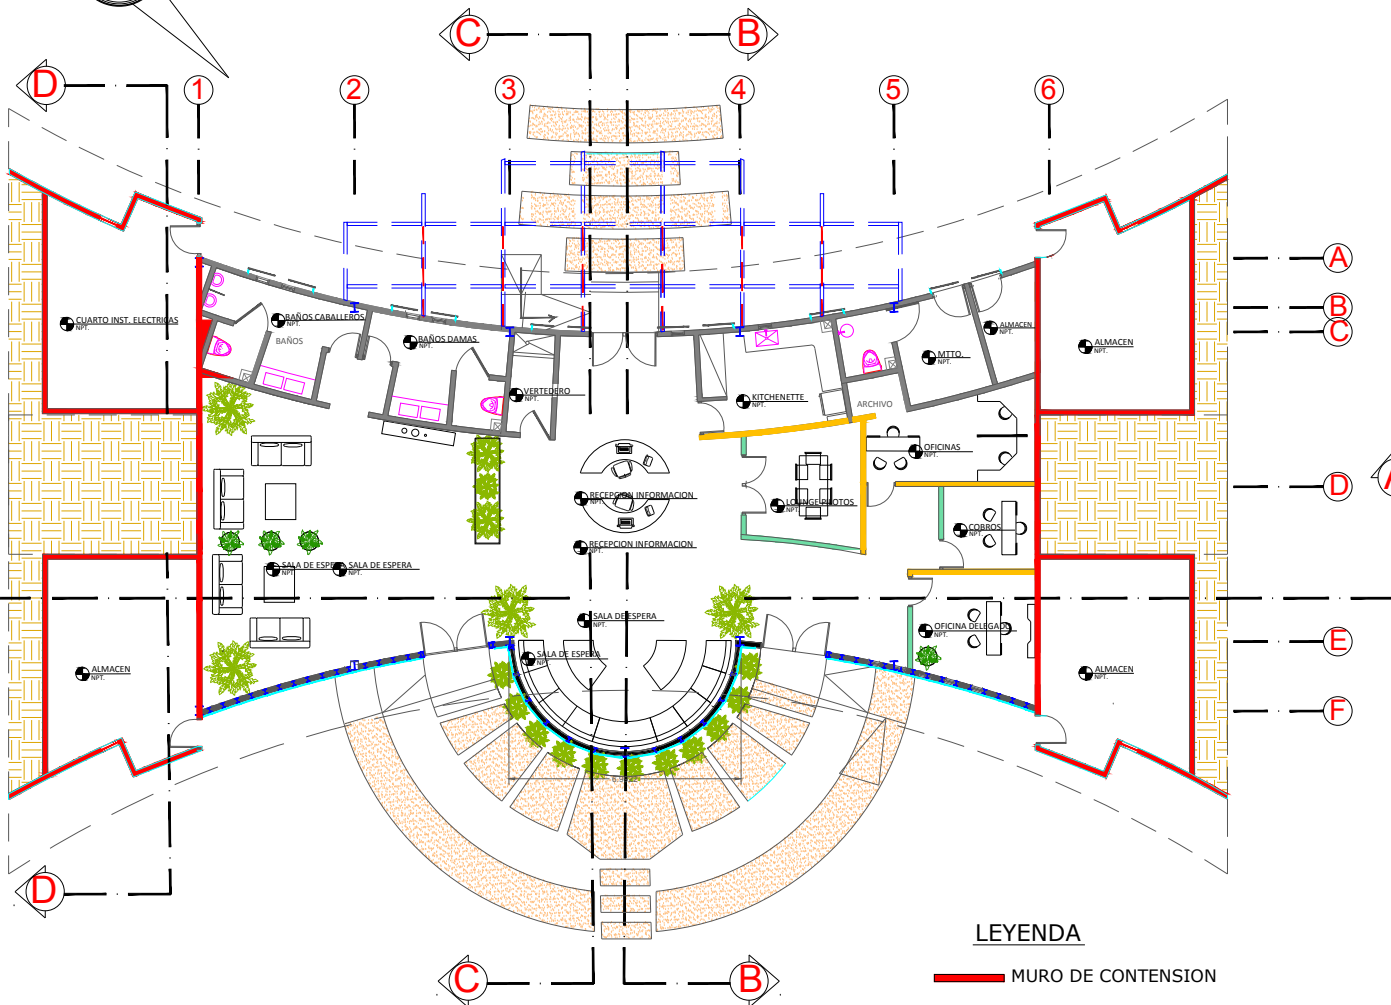


1
1

PLANTA ARQUITECTONICA

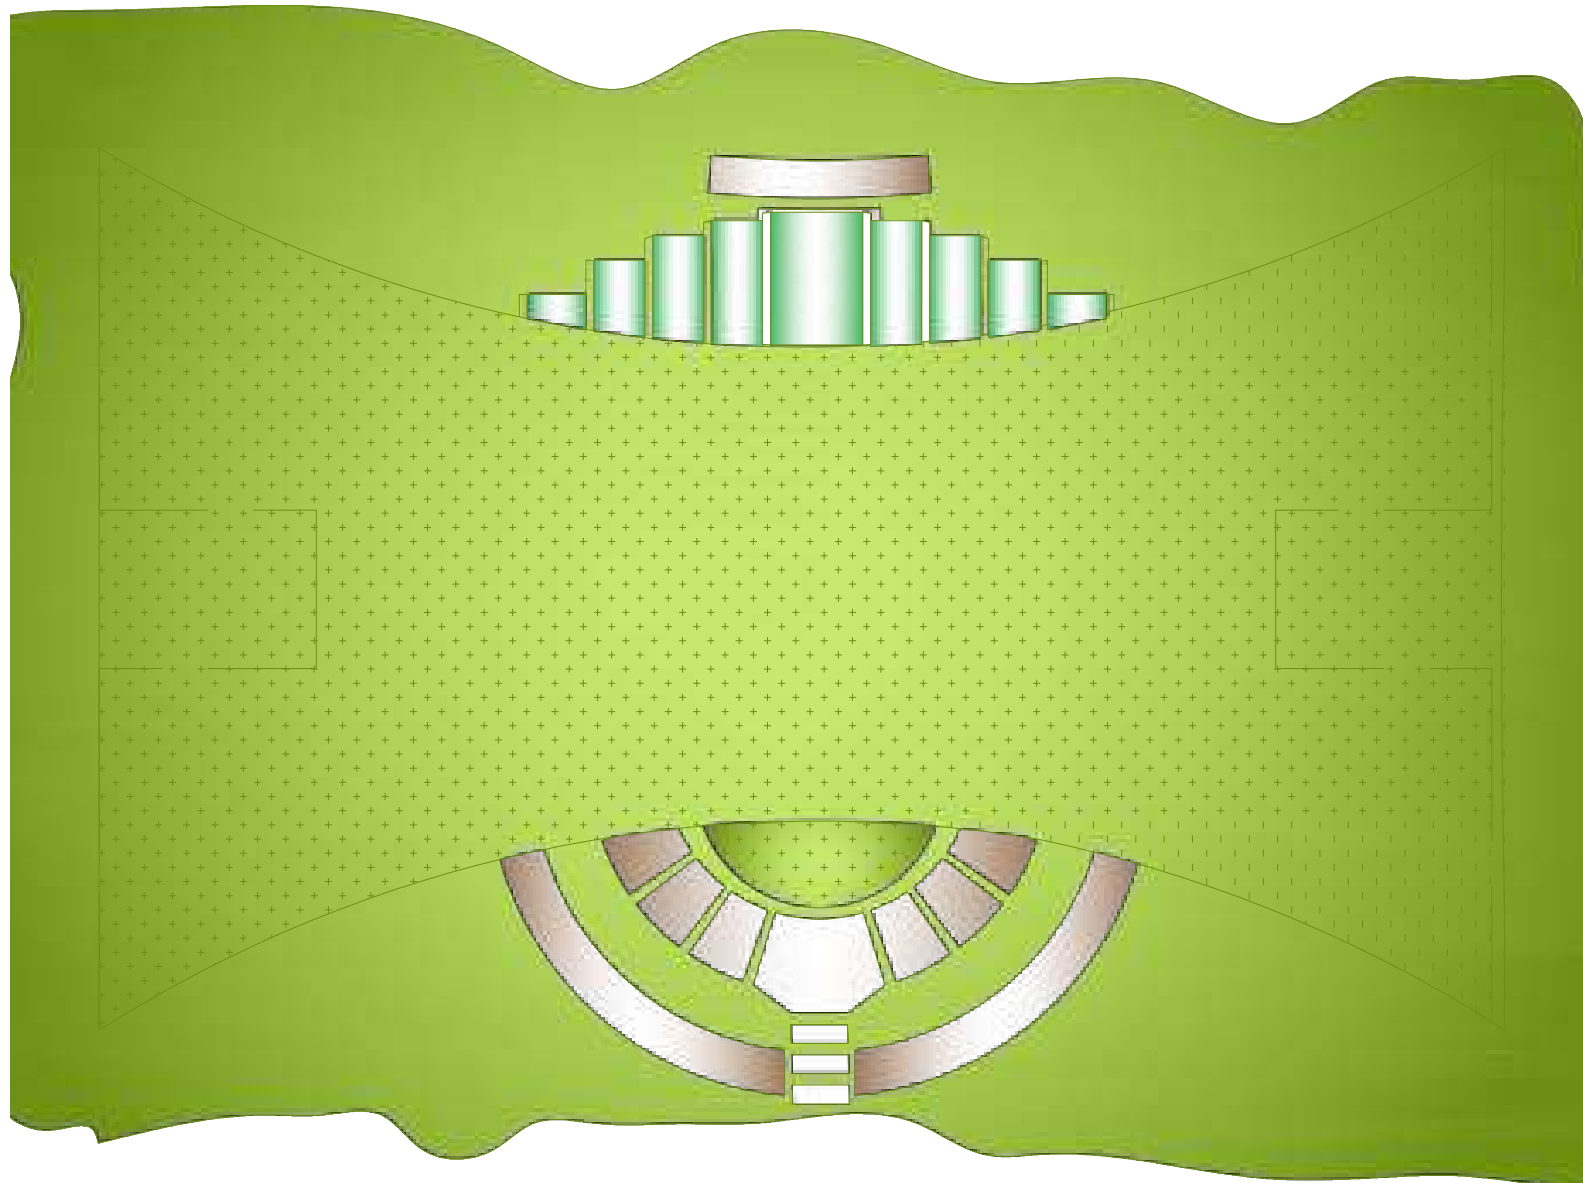

1
1

PLANTA DE TECHO

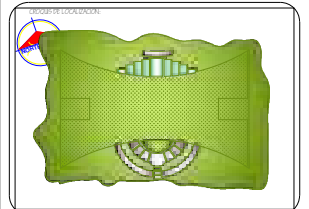

PROYECTO: NUEVO EDIFICIO HELIPUERTO DE SANTO DOMINGO	CLASE:
PROPIETARIO: DEPARTAMENTO AEROPORTUARIO	DTA-00
DIRECCION: GEORGE WASHINGTON	
LOCALIDAD: SANTO DOMINGO	
PLANO: PLANTA DE TECHO	
PROYECTO: HELIPUERTO DE SANTO DOMINGO	
ESCALA: 1:100	FECHA: OCTUBRE 2019
DISEÑO: ARO	

FIRMAS Y SELLOS


DISEÑO: ARO, CHRISTIAN H. BROBERG

DISEÑO ESTRUCTURAL:

DIVISION DE PROYECTO: ARO, JOSE ADRIANO DURAN CAPELLAN

SUPERVISION:

DIBUJO ARQUITECTONICO: ARO, JOSE ADRIANO DURAN CAPELLAN


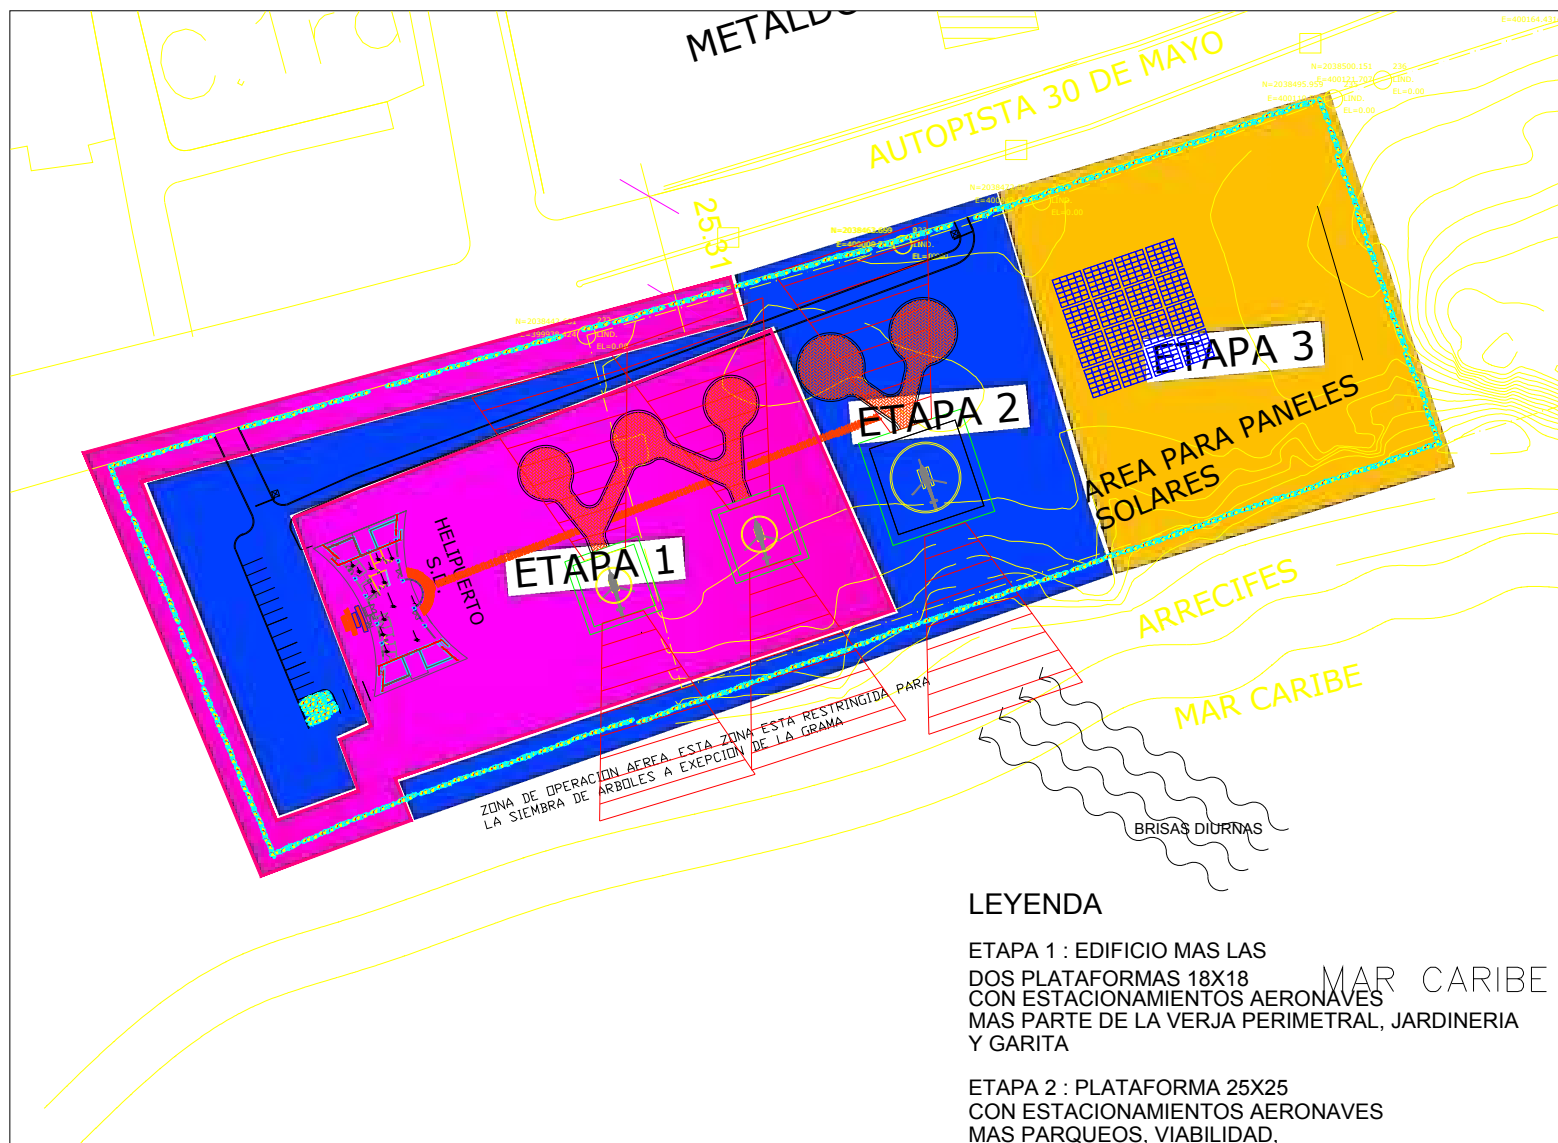


LEYENDA

ETAPA 1 : EDIFICIO MAS LAS
DOS PLATAFORMAS 18X18
CON ESTACIONAMIENTOS AERONAVES
MAS PARTE DE LA VERJA PERIMETRAL, JARDINERIA
Y GARITA



ETAPA 2 : PLATAFORMA 25X25
CON ESTACIONAMIENTOS AERONAVES
MAS PARQUEOS, VIABILIDAD,
MAS PARTE DE LA VERJA PERIMETRAL, JARDINERIA
Y GARITA

ETAPA 3 : BANCO PANELES SOLARES
MAS PARTE DE LA VERJA PERIMETRAL, JARDINERIA
Y GARITA

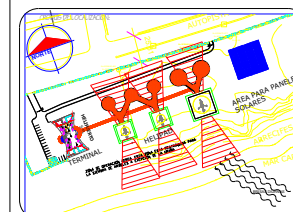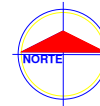

PROYECTO: NUEVO EDIFICIO HELIPUERTO DE SANTO DOMINGO	PLAN: DTA-00
PROPIETARIO: DEPARTAMENTO AEROPORTUARIO	
DIRECCION: GEORGE WASHINGTON	
LOCALIDAD: SANTO DOMINGO	
TITULO: PLAN MAESTRO	
PROYECTO: HELIPUERTO DE SANTO DOMINGO	
ESCALA: 1:1000	FECHA: OCTUBRE 2016
DISEÑADO POR:	

DESIGNADO:
DESIGNO ESTRUCTURAL:
COORDINACION DE PROYECTO:
SUPERVISOR:
DIBUJO ARQUITECTONICO:

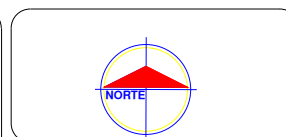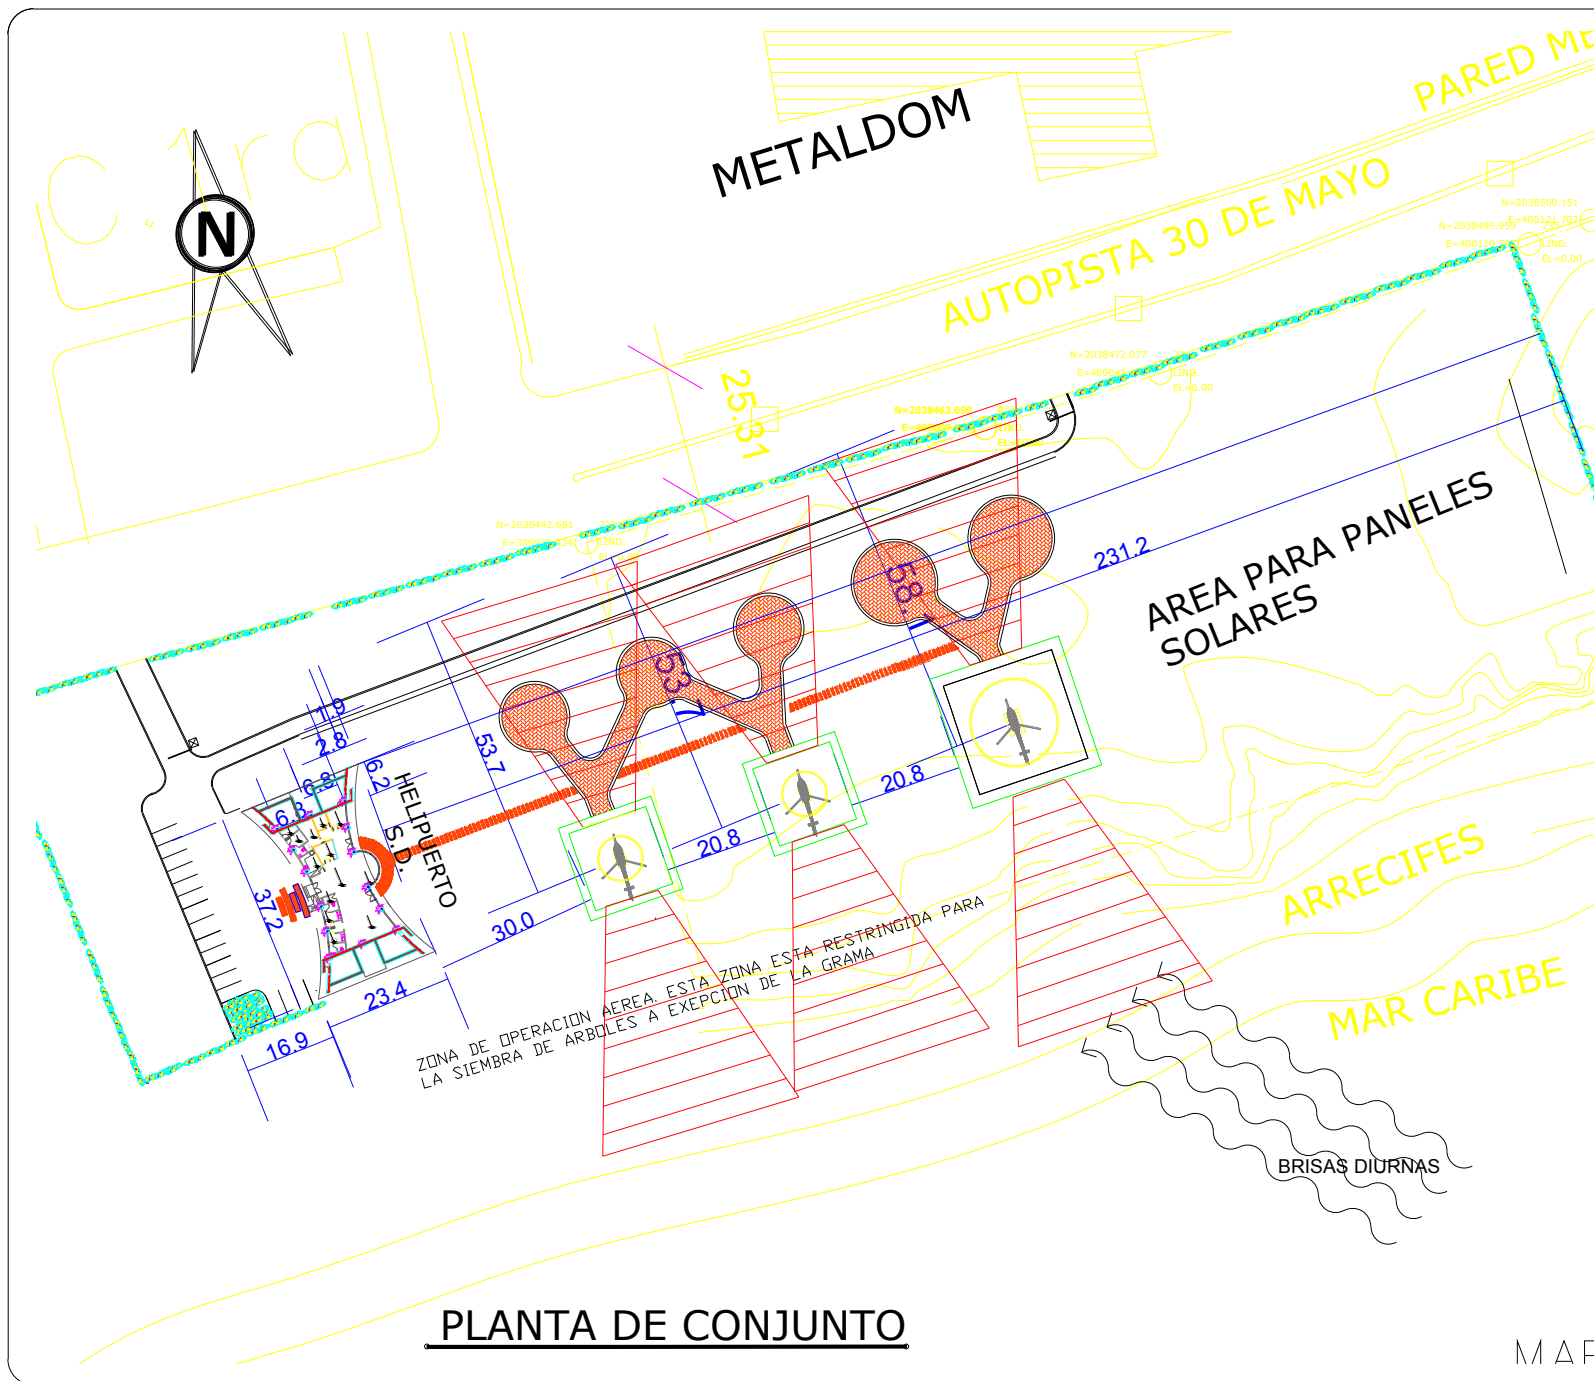

SIMBOLOGIA:



Departamento Aeroportuario
República Dominicana




PROYECTO: NUEVO EDIFICIO HELIPUERTO DE SANTO DOMINGO	PLANO:
PROYECTANTE: DEPARTAMENTO AEROPORTUARIO	DTA-00
DIRECCION: GEORGE WASHINGTON	
LOCALIDAD: SANTO DOMINGO	
PLANO: PLANTA DE CONJUNTO	
PROYECTO: HELIPUERTO DE SANTO DOMINGO	
ESCALA: 1:1000	FECHA: OCTUBRE 2018
USO:	

FINANCIAMIENTO
DISEÑO: ARQ. CRISTIAN H. BROSBERG
DISEÑO ESTRUCTURAL:
DIVISION DE PROYECTO: ARQ. JOSE ADRIANO DURAN CAPELLAN
SUPERVISION:
DEBILLO ANQUETACION: ARQ. JOSE ADRIANO DURAN CAPELLAN

MAF

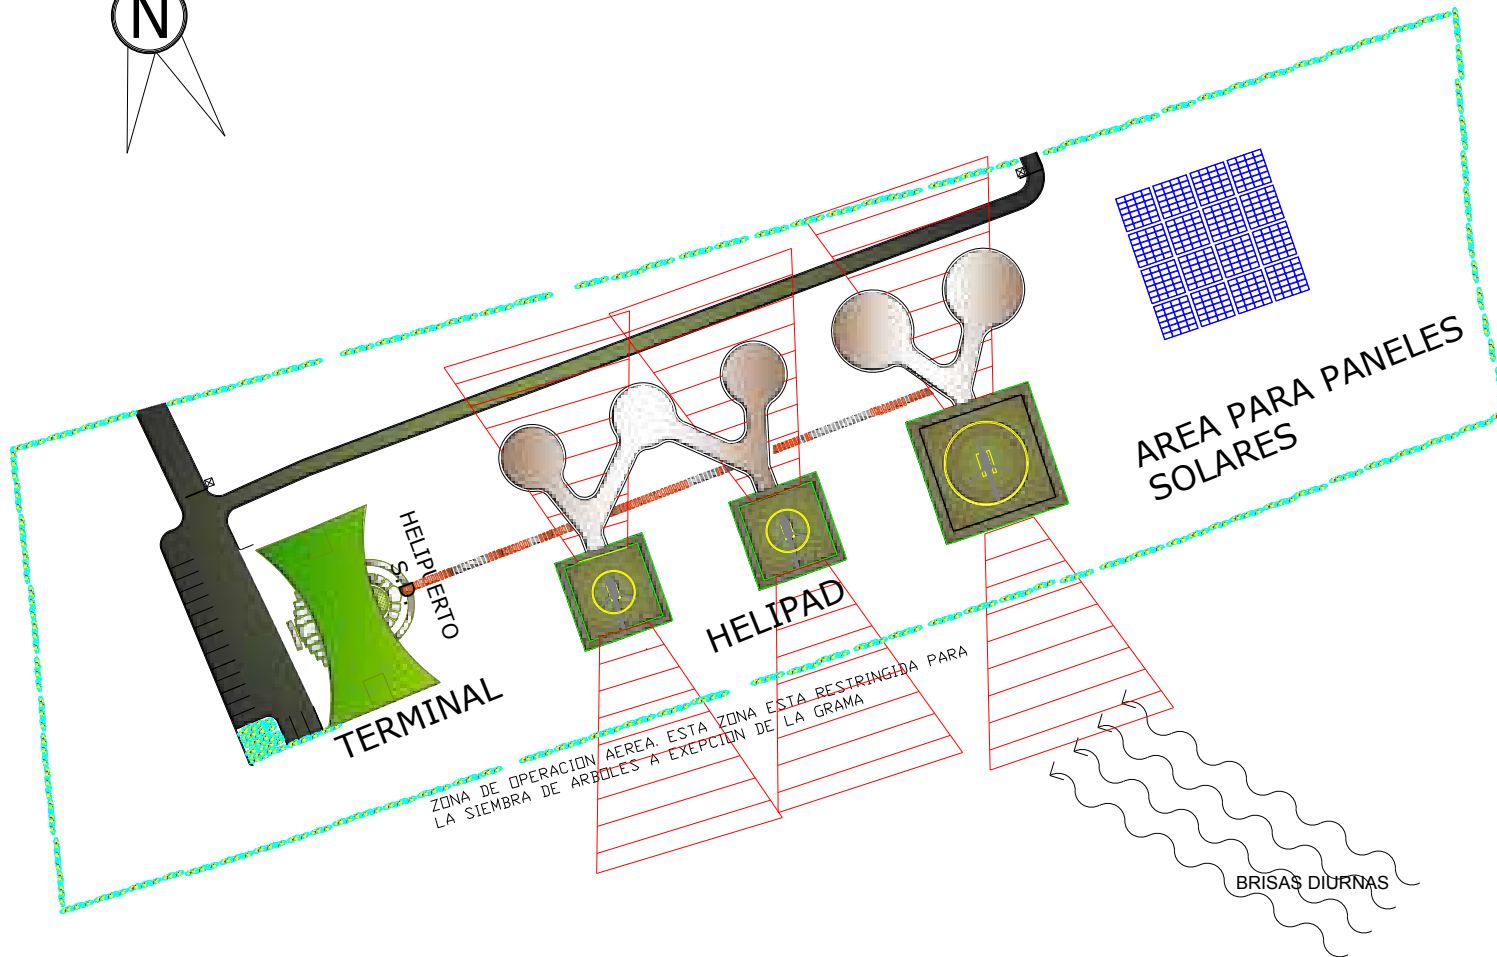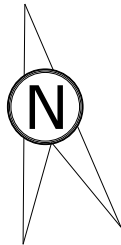


PLAN MAESTRO

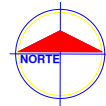

SIMBOLOGIA:



Departamento
Aeroportuario
República Dominicana

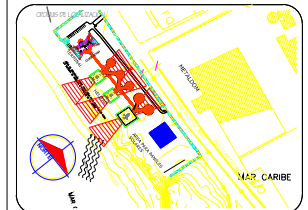

PROYECTO: NUEVO EDIFICIO HELIPUERTO DE SANTO DOMINGO
PROPIETARIO: DEPARTAMENTO AEROPORTUARIO GEORGE WASHINGTON
LOCALIDAD: SANTO DOMINGO

ESCALA:

DTA-00

PLANO: PLAN MAESTRO

PROYECTO: HELIPUERTO DE SANTO DOMINGO

ESCALA: 1:500
FECHA: OCTUBRE 2016

FECHA: OCTUBRE 2016

FIRMAS Y SELLOS

DISEÑO: ARO. CRISTIAN H. SPOBORG

DISEÑO ESTRUCTURAL:


DIVISION DE PROYECTO: ARO. JOSE ADRIANO DURAN CAPELLAN

SUPERVISOR:

DEBILIT. ARQUITECTONICO: ARO. JOSE ADRIANO DURAN CAPELLAN




LOCALIZACION Y UBICACION

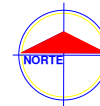

SIMBOLOGIA:



Departamento
Aeroportuario
República Dominicana

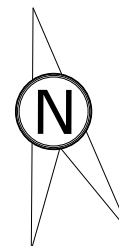

PROYECTO: NUEVO EDIFICIO HELIPUERTO DE SANTO DOMINGO	ESTADO: DTA-00
PROYECTADO: DEPARTAMENTO AEROPORTUARIO	
DIRECCION: GEORGE WASHINGTON	
LOCALIDAD: SANTO DOMINGO	
PLANO: PLAN MAESTRO	
PROYECTO: HELIPUERTO DE SANTO DOMINGO	
ESCALA: 1:1000	FECHA: OCTUBRE 2016
UNIDAD: METROS	

FIRMAS Y SELLOS

DISEÑO: ARO. CRISTIAN H. BRIONES
DISEÑO ESTRUCTURAL:
DIVISION DE PROYECTO: ARO. JOSE ARIANO DURAN CAPELLAN
SUPERVISION:
DIBUJO ARQUITECTONICO: ARO. JOSE ARIANO DURAN CAPELLAN